


# WOHNUNG

Wfl.: 195,92 m<sup>2</sup> **56** Nfl.: 209,88 m<sup>2</sup>

## FLÄCHENBERECHNUNG Wohnung 56

Raum	Fläche
Wohnen/Essen	40,63 m <sup>2</sup>
Kochen	19,92 m <sup>2</sup>
Schlafen/Ankleide	21,67 m <sup>2</sup>
Schlafen	18,10 m <sup>2</sup>
Kind 1	13,77 m <sup>2</sup>
Kind 2	13,55 m <sup>2</sup>
Entrée	11,34 m <sup>2</sup>
Flur	10,34 m <sup>2</sup>
Bad 1	9,32 m <sup>2</sup>
Bad 2	5,85 m <sup>2</sup>
WC	1,94 m <sup>2</sup>
priv. Arbeiten	11,45 m <sup>2</sup>
HWR	4,08 m <sup>2</sup>
Balkon 1 (1/2)	12,83 m <sup>2</sup>
Balkon 2 (1/2)	1,13 m <sup>2</sup>
<b>Gesamt Wohnfläche</b>	<b>195,92 m<sup>2</sup></b>

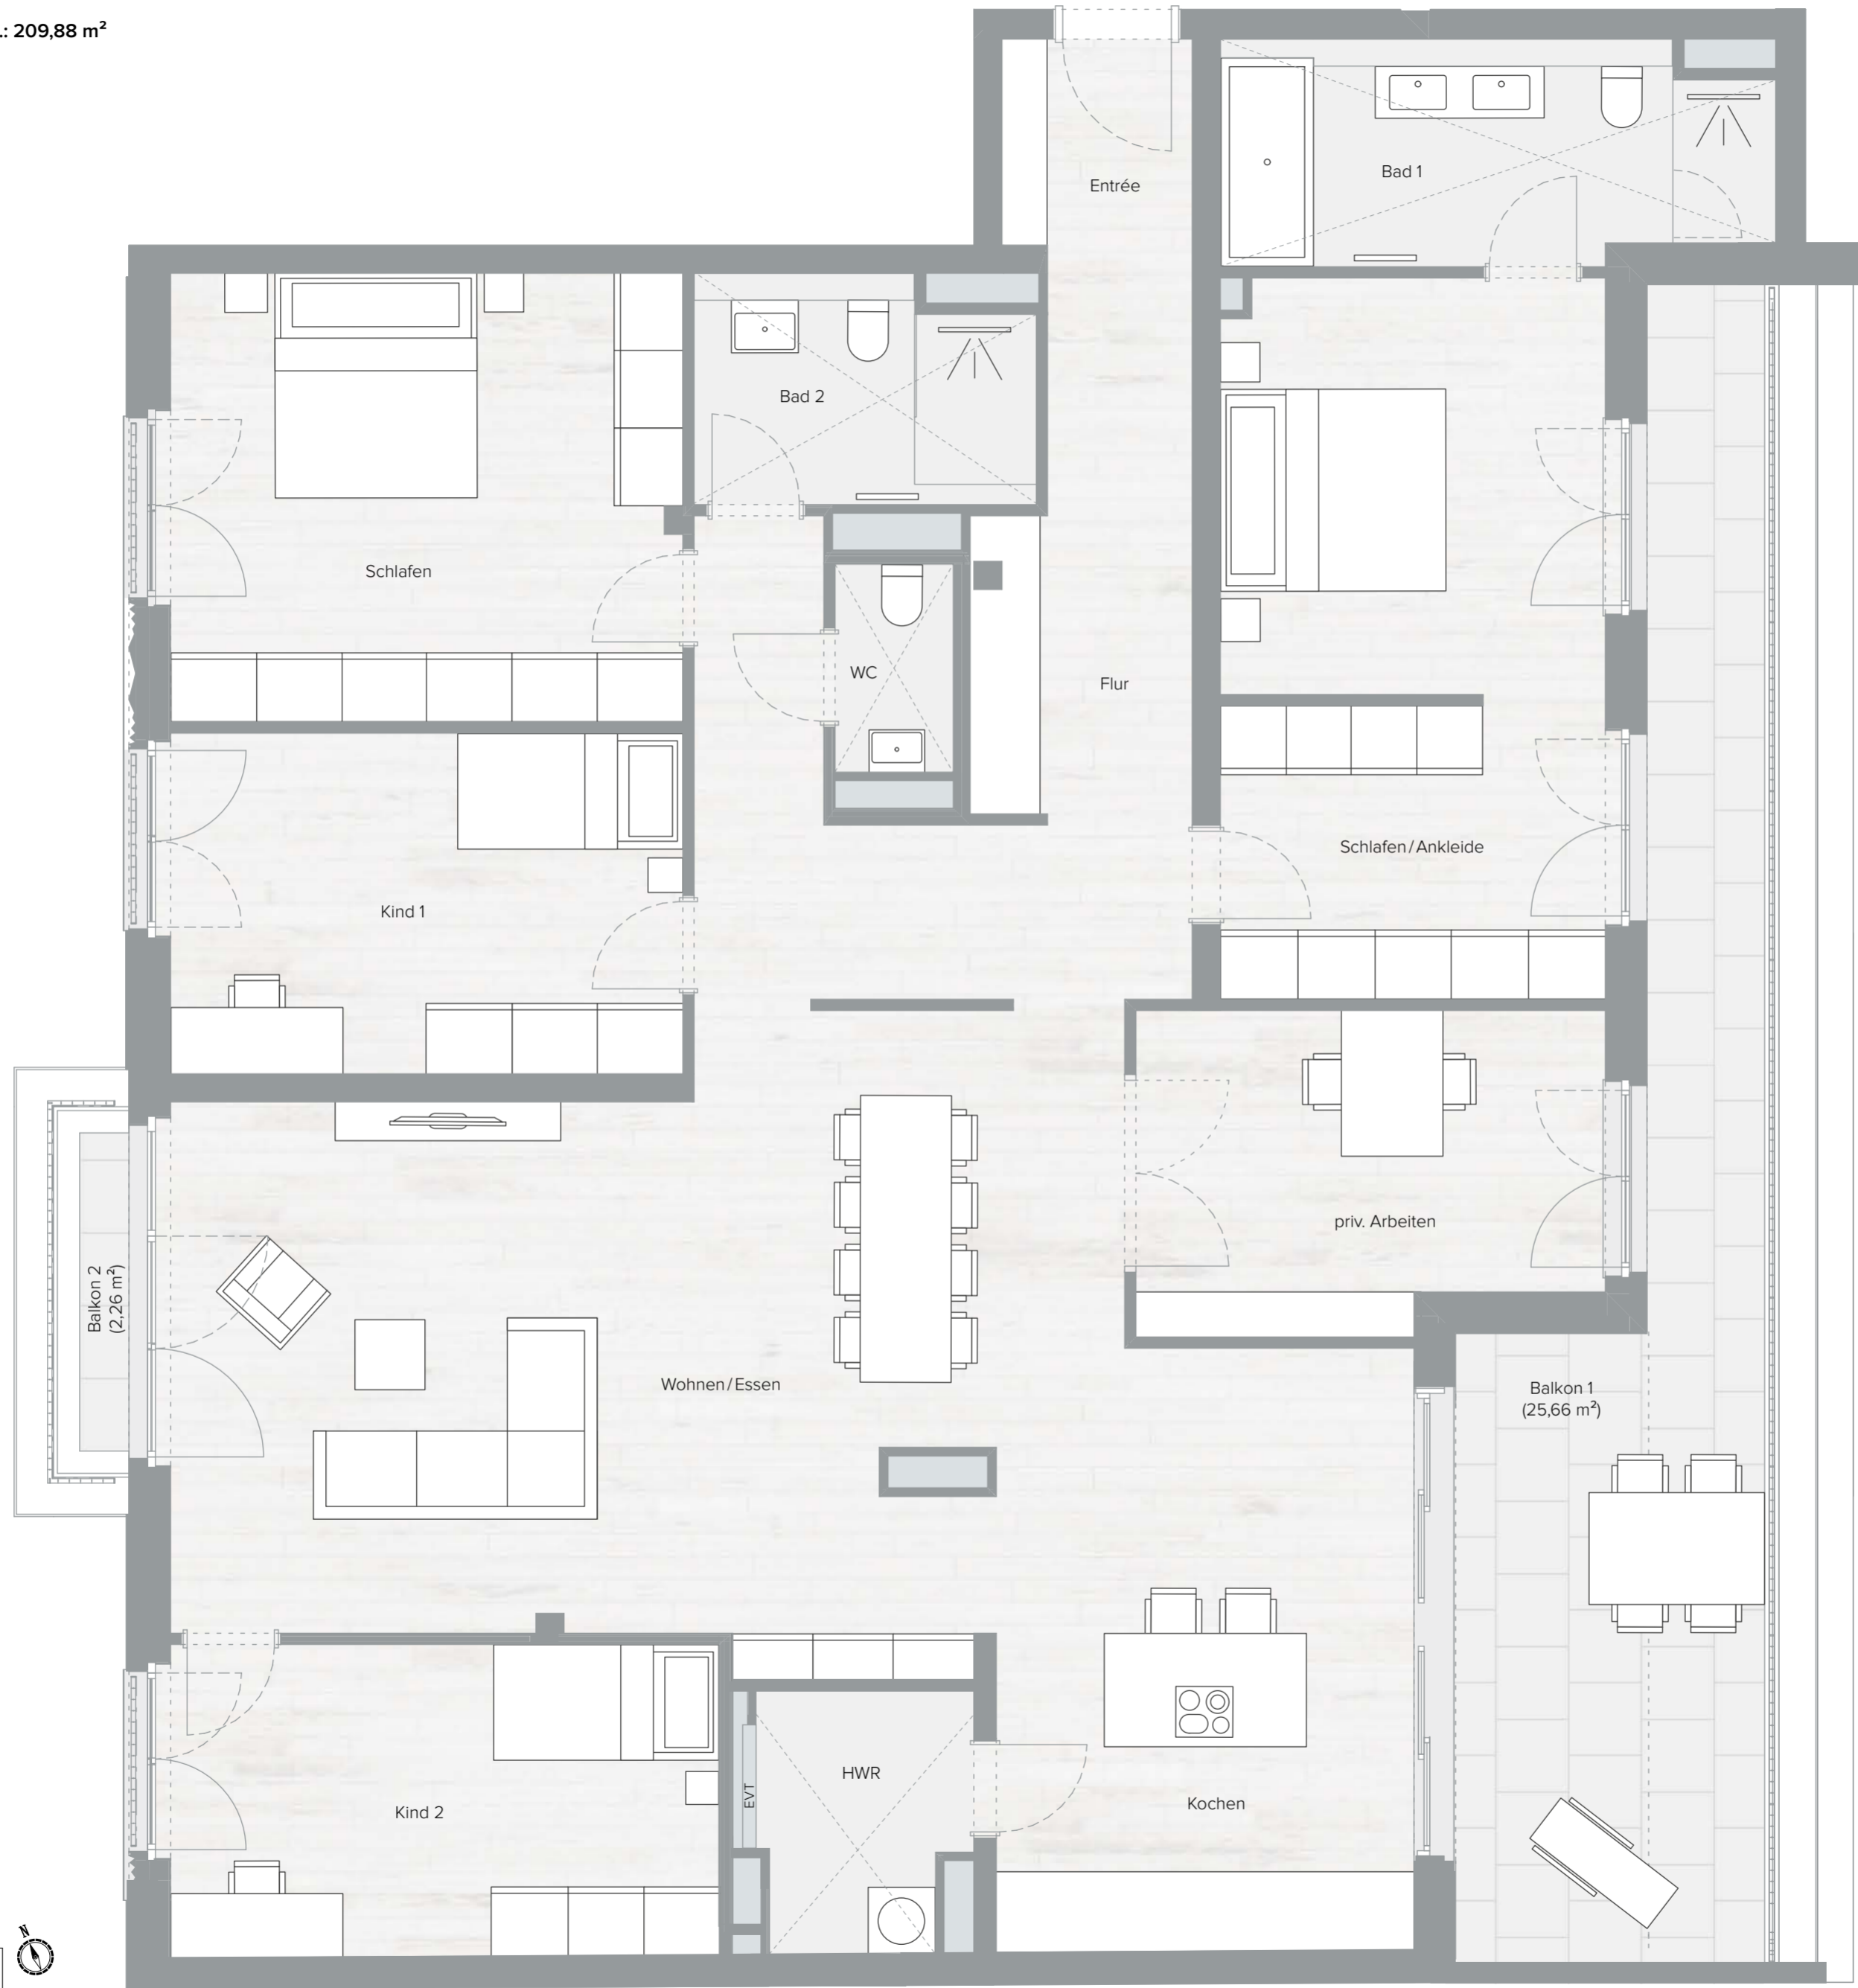

### Angabenvorbehalt

Die im vorliegenden Prospekt dargestellten Grundrisse, Fassaden und Angaben entsprechen dem Stand der Eingabeplanung. Im Rahmen der Genehmigungs-, Ausführungs- und Detailplanung können aufgrund bautechnischer Erfordernisse oder behördlicher Auflagen Änderungen gegenüber dieser Planung möglich sein. Für die Ausstattung ist die Baubeschreibung maßgebend, nicht Abbildungen oder die zeichnerische Darstellung in den Grundrissen. Die dargestellten Möbel sind beispielhaft. Die Grundrisse sind nicht zur Maßnahme für die Möblierung geeignet. Die zeichnerische Darstellung der Perspektiven und Fassaden sowie deren Farbgestaltung geben die Sicht des Illustrators wieder und sind deshalb nicht verbindlich. Freiflächengestaltung aus der Sicht des Illustrators. Maßgebend für Leistungsumfang und Ausführung sind ausschließlich der notarielle Kaufvertrag, die Baubeschreibung und die dem Kaufvertrag beigefügten Pläne. Stand der Pläne: April 2022

----- = Deckensprung bzw. abgehängte Decke

Maßstab 1:50 - 1 cm = 0,5 m

