

1. OG | 1 ZIMMER

Wohnung

Wfl.: 25,42 m² **38** Nfl.: 25,42 m²

ÄHNLICH:


2. OG | 1 ZIMMER

Wohnung

Wfl.: 26,64 m² **72** Nfl.: 26,64 m²



Raum	Fläche
Wohnen / Kochen / Schlafen	19,60 m ²
Bad	5,82 m ²
Gesamt Wohnfläche	25,42 m²

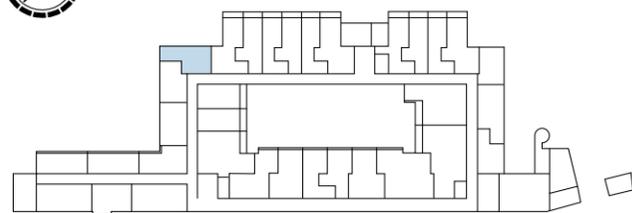

1. OG

Angabenvorbehalt

Dargestellte Ausstattung und Bodenbeläge sind beispielhaft, Möblierung und Küche sind nicht Bestandteil der Wohnung. Alle Bäder erhalten eine abgehängte Decke. Unterzüge sind gestrichelt eingezeichnet. Maßgebend für Leistungsumfang und Ausführung sind ausschließlich der notarielle Kaufvertrag, die Baubeschreibung und die dem Kaufvertrag beigefügten Pläne. Alle Flächenangaben ohne Gewähr. Die Grundrisse sind nicht zur Maßentnahme geeignet. Im Rahmen der Genehmigungs-, Ausführungs- und Detailplanung können Änderungen gegenüber dieser Planung möglich sein. Planstand: Oktober 2017



Maßstab 1: 50 – 1 cm = 0,5 m