

1. OG | 1 ZIMMER


Wohnung

Wfl.: 24,08 m² **38** Nfl.: 24,08 m²




FLÄCHENBERECHNUNG Wohnung 38

Raum	Fläche
Wohnen/Kochen/Schlafen	18,91 m ²
Bad	5,17 m ²
Gesamt Wohnfläche	24,08 m²

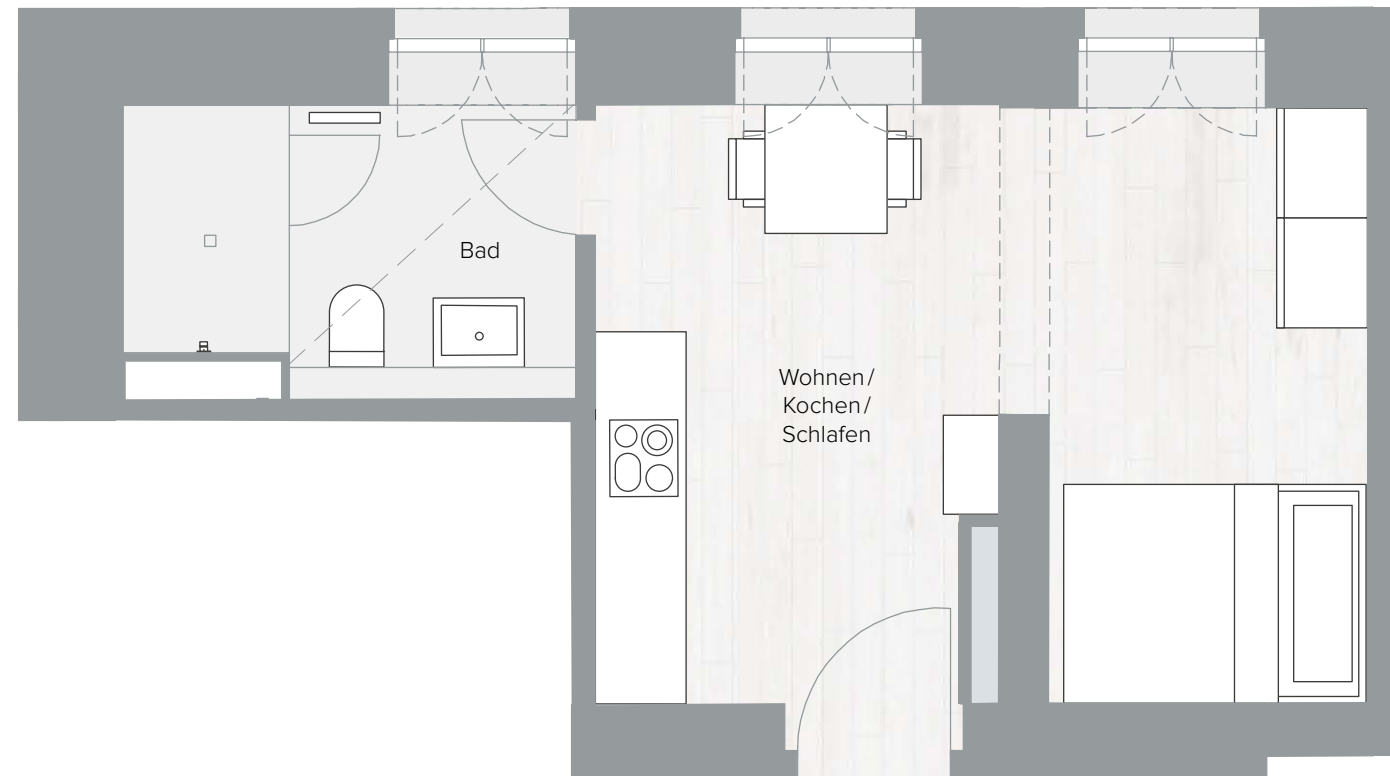

1. OG

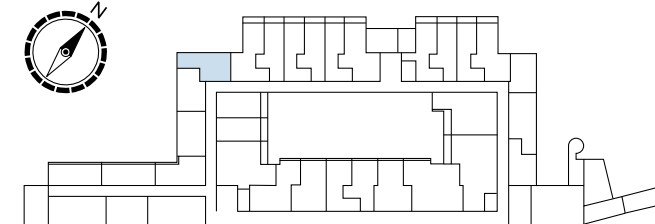

Maßstab 1 : 50 – 1 cm = 0,5 m

----- = Deckensprung bzw. abgehängte Decke

Wohnung 38

Nutzfläche 24,08 m²

Wohnfläche 24,08 m²

1. OG | 1 Zimmer