

1. OG | 2 ZIMMER

WOHNUNG

Wfl.: 58,45 m² **8** Nfl.: 60,41 m²

BARRIEREFREI

BAUGLEICH

2. OG | 2 ZIMMER

WOHNUNG



Wfl.: 58,28 m² **12** Nfl.: 60,08 m²

BARRIEREFREI

FLÄCHENBERECHNUNG

Wohnung 8

Raum	Fläche
Wohnen/Kochen/Essen	30,39 m ²
Schlafen	13,60 m ²
Flur	6,66 m ²
Bad	5,83 m ²
Balkon (1/2)	1,97 m ²
Gesamt Wohnfläche	58,45 m²

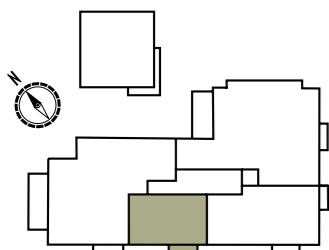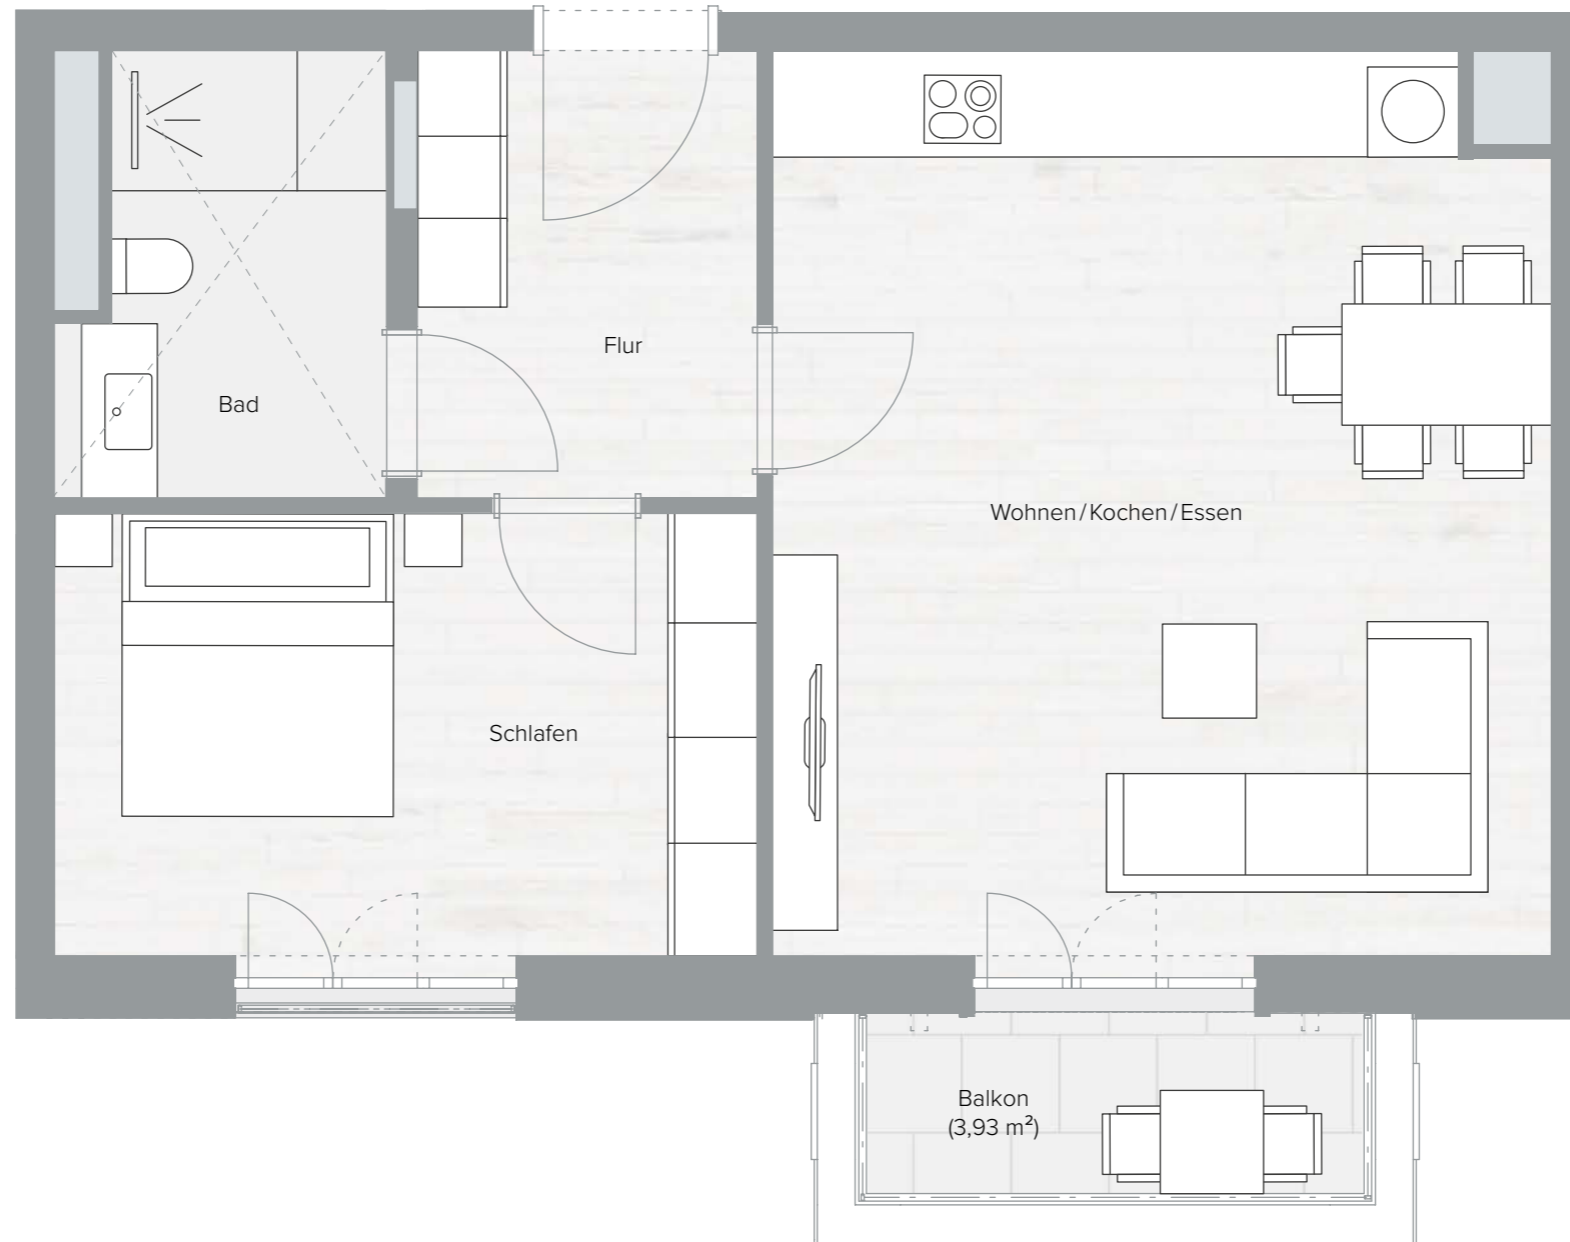

1. OG



Maßstab 1: 50 – 1 cm = 0,5 m