

1. OG | 3 ZIMMER

WOHNUNG

Wfl.: 81,99 m² **17** Nfl.: 90,23 m²

- BARRIEREFREI -

- BAUGLEICH / ÄHNLICH -

2. OG | 3 ZIMMER

WOHNUNG

Wfl.: 82,10 m² **30** Nfl.: 90,42 m²

- BARRIEREFREI -

3. OG | 3 ZIMMER

WOHNUNG

Wfl.: 81,99 m² **42** Nfl.: 90,23 m²


- BARRIEREFREI -

4. OG | 3 ZIMMER

WOHNUNG

Wfl.: 81,46 m² **53** Nfl.: 89,16 m²


- BARRIEREFREI -

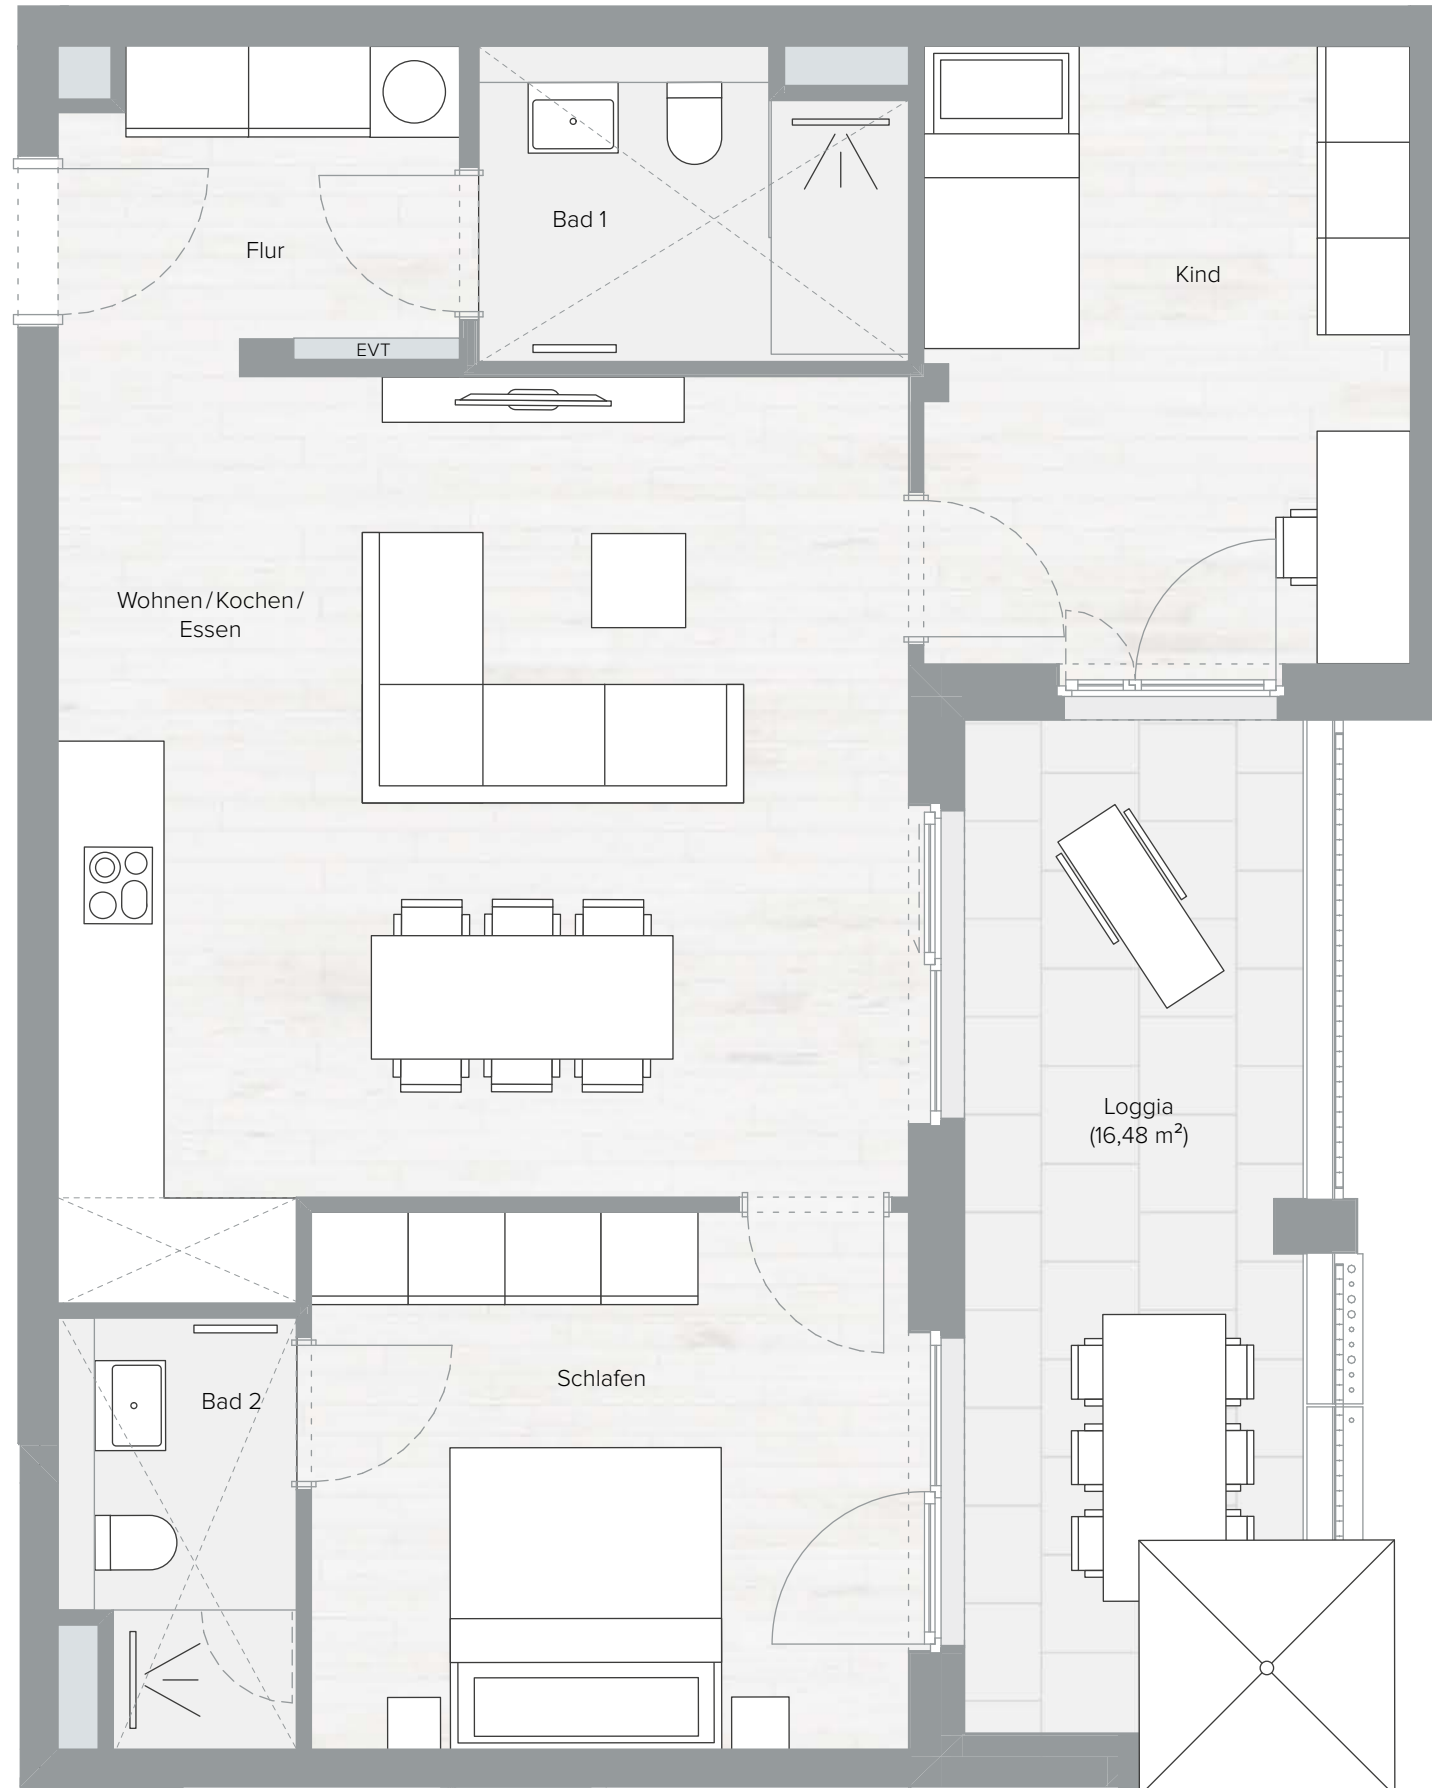

FLÄCHENBERECHNUNG

Wohnung 17

Raum	Fläche
Wohnen/Kochen/Essen	31,62 m ²
Schlafen	14,02 m ²
Kind	13,11 m ²
Flur	5,25 m ²
Bad 1	5,60 m ²
Bad 2	4,15 m ²
Loggia (1/2)	8,24 m ²
Gesamt Wohnfläche	81,99 m²

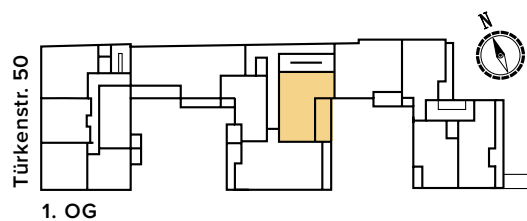

Maßstab 1 : 50 - 1 cm = 0,5 m