


EG | 3 ZIMMER

WOHNUNG

Wfl.: 89,60 m² **6** Nfl.: 101,32 m²

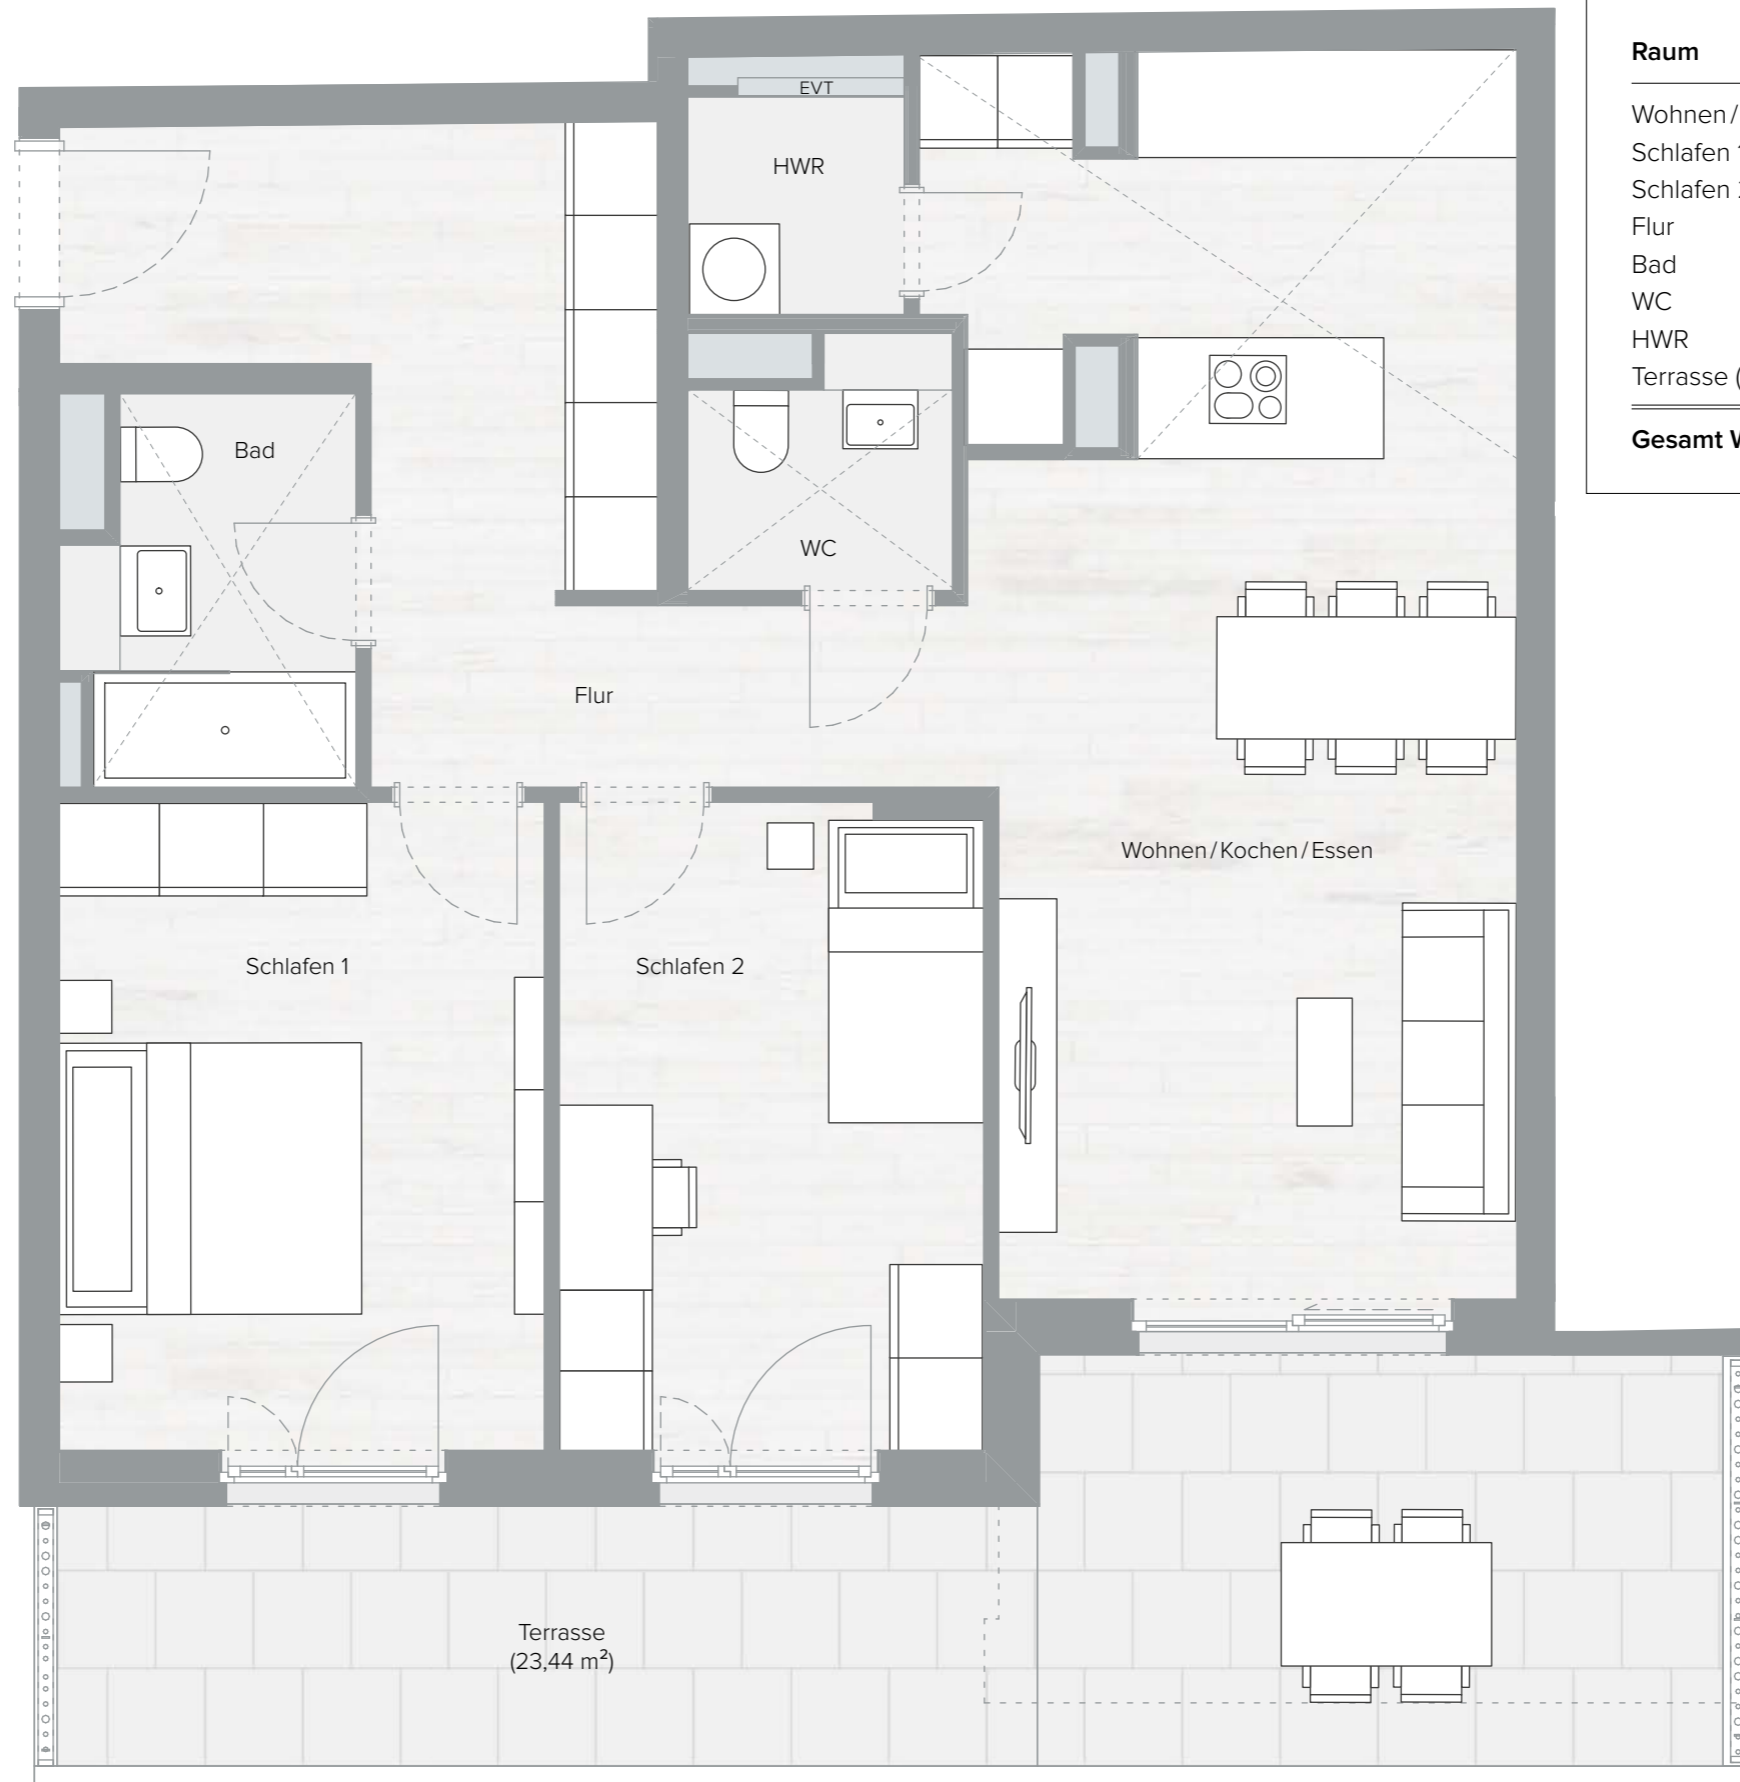

FLÄCHENBERECHNUNG

Wohnung 6

Raum	Fläche
Wohnen/Kochen/Essen	29,04 m ²
Schlafen 1	13,73 m ²
Schlafen 2	11,93 m ²
Flur	13,95 m ²
Bad	4,53 m ²
WC	2,64 m ²
HWR	2,06 m ²
Terrasse (1/2)	11,72 m ²
Gesamt Wohnfläche	89,60 m²



EG

Maßstab 1 : 50 – 1 cm = 0,5 m

WOHNUNG 6

Nutzfläche 101,32 m²

Wohnfläche 89,60 m²

EG | 3 Zimmer