

1. OG | 2 ZIMMER

WOHNUNG



Wfl.: 50,00 m² **9** Nfl.: 51,72 m²

- BAUGLEICH / ÄHNLICH -

2. OG | 2 ZIMMER

WOHNUNG

Wfl.: 50,00 m² **22** Nfl.: 51,72 m²

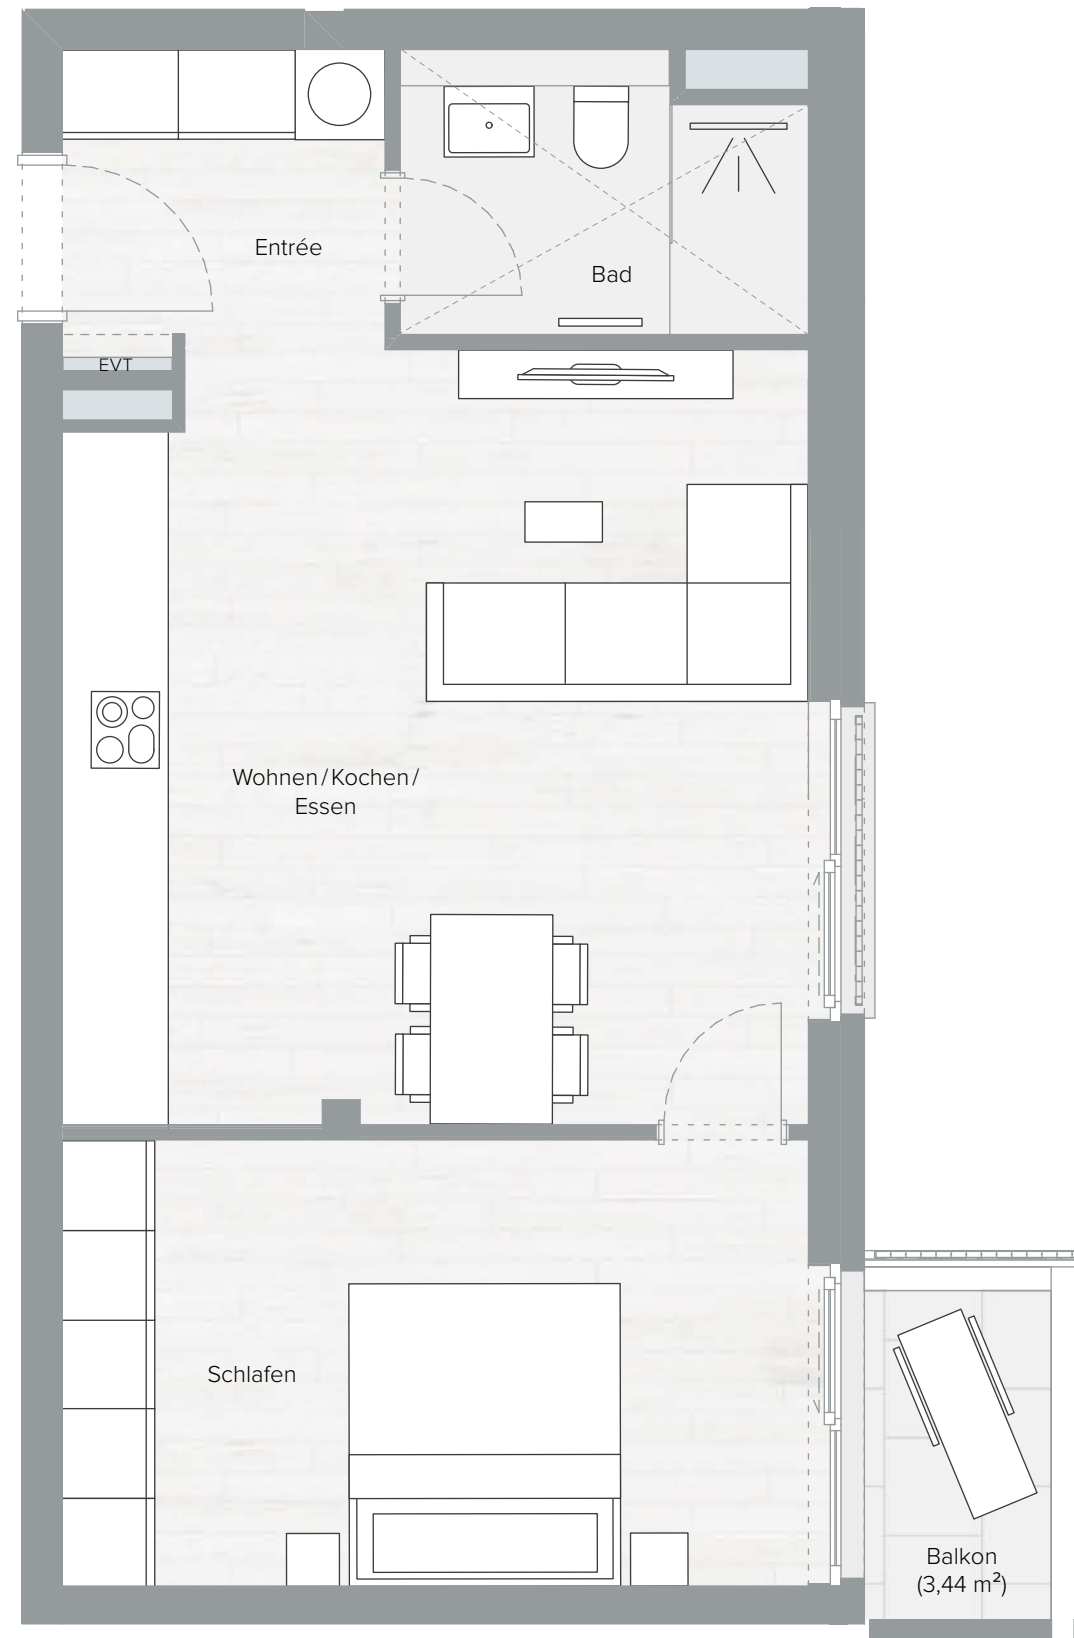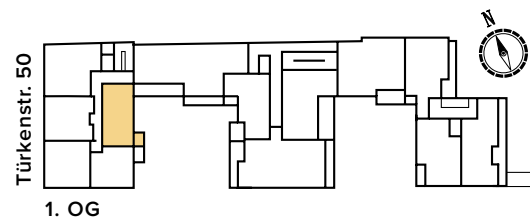

FLÄCHENBERECHNUNG

Wohnung 9

Raum	Fläche
Wohnen/Kochen/Essen	24,81 m ²
Schlafen	14,56 m ²
Entrée	4,16 m ²
Bad	4,75 m ²
Balkon (1/2)	1,72 m ²
Gesamt Wohnfläche	50,00 m²

WOHNUNG 9 | 22

Wohnfläche 50,00 m²

Nutzfläche 51,72 m²

1. OG | 2. OG | 2 Zimmer



Maßstab 1 : 50 – 1 cm = 0,5 m