



# WOHNUNG

Wfl.: 179,61 m<sup>2</sup> **8** + **9** Nfl.: 229,96 m<sup>2</sup>

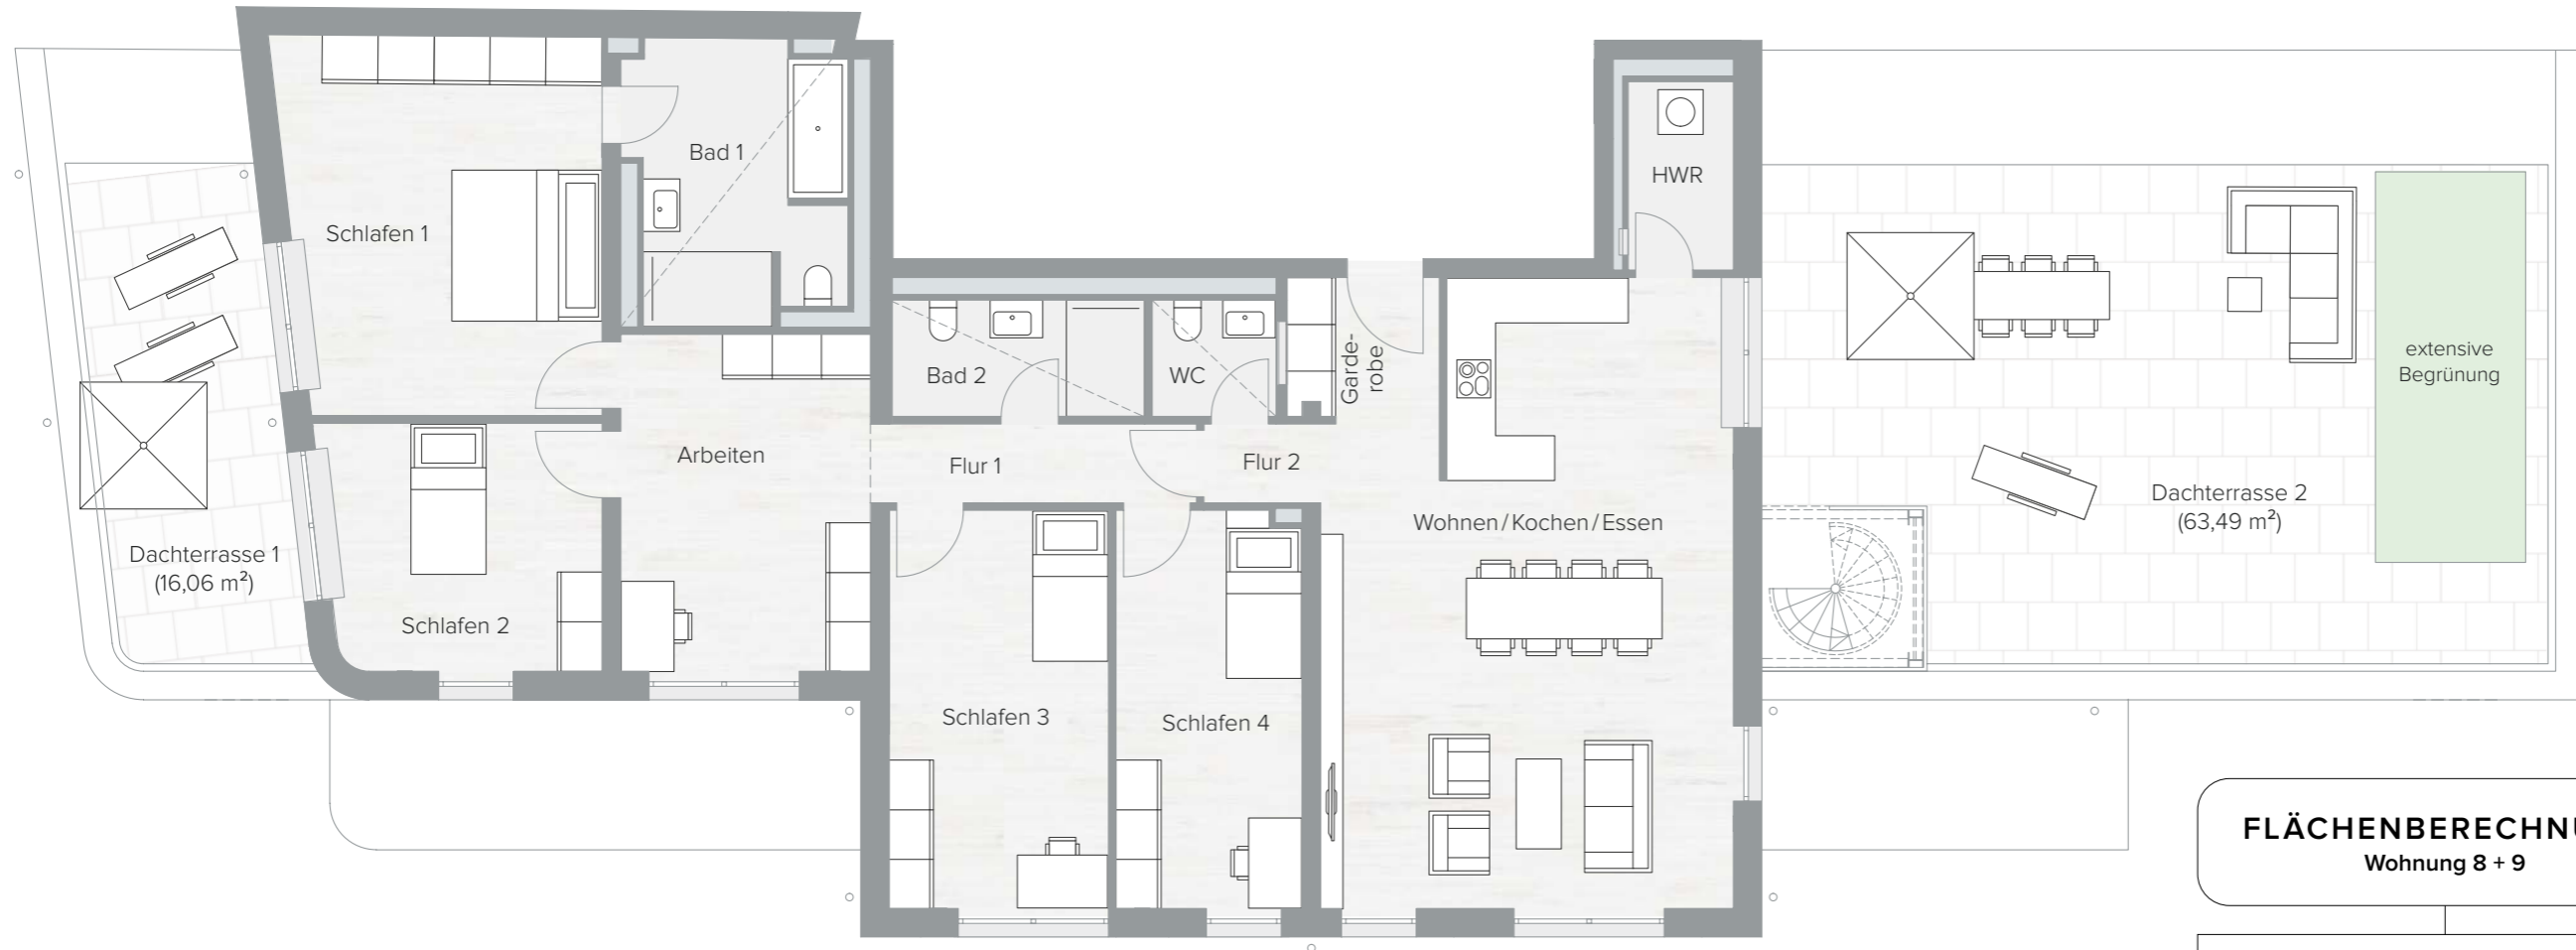

## FLÄCHENBERECHNUNG Wohnung 8 + 9

Raum	Fläche
Wohnen/Kochen/Essen	41,17 m <sup>2</sup>
Schlafen 1	21,06 m <sup>2</sup>
Schlafen 2	12,09 m <sup>2</sup>
Schlafen 3	15,49 m <sup>2</sup>
Schlafen 4	13,03 m <sup>2</sup>
Bad 1	9,97 m <sup>2</sup>
Bad 2	5,15 m <sup>2</sup>
WC	2,46 m <sup>2</sup>
Flur 1	4,56 m <sup>2</sup>
Flur 2	3,29 m <sup>2</sup>
Arbeiten	14,92 m <sup>2</sup>
Garderobe	3,83 m <sup>2</sup>
HWR	3,40 m <sup>2</sup>
Dachterrasse 1 (1/2)	8,03 m <sup>2</sup>
Dachterrasse 2 (1/3)	21,16 m <sup>2</sup>
<b>Gesamt Wohnfläche</b>	<b>179,61 m<sup>2</sup></b>

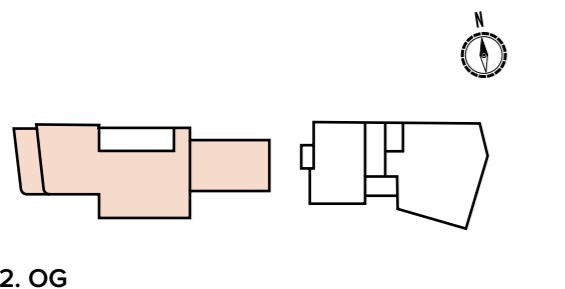

2. OG

Maßstab 1:100 – 1 cm = 1 m